



エリア  
静岡市葵区駿府町1-2先

広さ  
11.32㎡ (3.42坪)

#### 利用可能用途

○ポップアップストア	○テイクアウト販売	○物販	○ワークショップ
○飲食	○展示会	○撮影・ロケ	○プロモーション
○パーティールーム	×火気使用	×宿泊	×調理行為

#### 利用料金 < 期間限定特別料金 >

1日のみのご利用の場合 **6,600 円**、連日でのご利用の場合は 1日あたり **5,500 円** ※価格は税込み金額です。

#### 什器・設備

○リビングテーブル×2	○ロテーブル×1	○椅子×4	○クッション×4
○電源	○照明	○ゴミ箱	
×トイレ	×Wifi	×空調	

#### 利用可能時間

9:00～18:00 ※応相談

#### キャンセルポリシー

利用開始日の15～30日前まで	ご利用料金の0%
利用開始日の0～14日前まで	ご利用料金の100%


#### 注意事項

- ・ご利用開始の2週間前までにお申し込みください。
- ・飲食が関わる案件の場合、必要となる申請、許可などは出店者様にてご用意ください。
- ・スペース内での調理行為は禁止となります。(お弁当等の販売は可能)
- ・ゴミはご利用者様ご自身にて処理をお願いしております。
- ・スペース内は禁煙と致します。
- ・汚損破損が発生した場合は実費にてご請求させていただきます。
- ・大きな音出しが発生するイベント等は、制限させて頂く場合がございます。
- ・備品等のご利用者様でご準備ください。
- ・歩行者の通行を制限する場合は交通誘導スタッフをご準備ください。
- ・保険についてはご利用者様でご加入下さい。
- ・駐車場につきましては近隣のコインパーキングをご利用下さい。
- ・お車で搬出入をされる場合はスペース内に荷捌き場のご用意が可能です。
- ・荷捌き場をご利用される場合は事前にお車のサイズをお知らせください。
- ・その他、ご利用に関して制限を設けさせていただく場合がございます。

#### お問合せ

静鉄プロパティマネジメント(株) 開発事業部

☎054-266-7016 ✉kaihatsu@shizutetsu-pm.co.jp

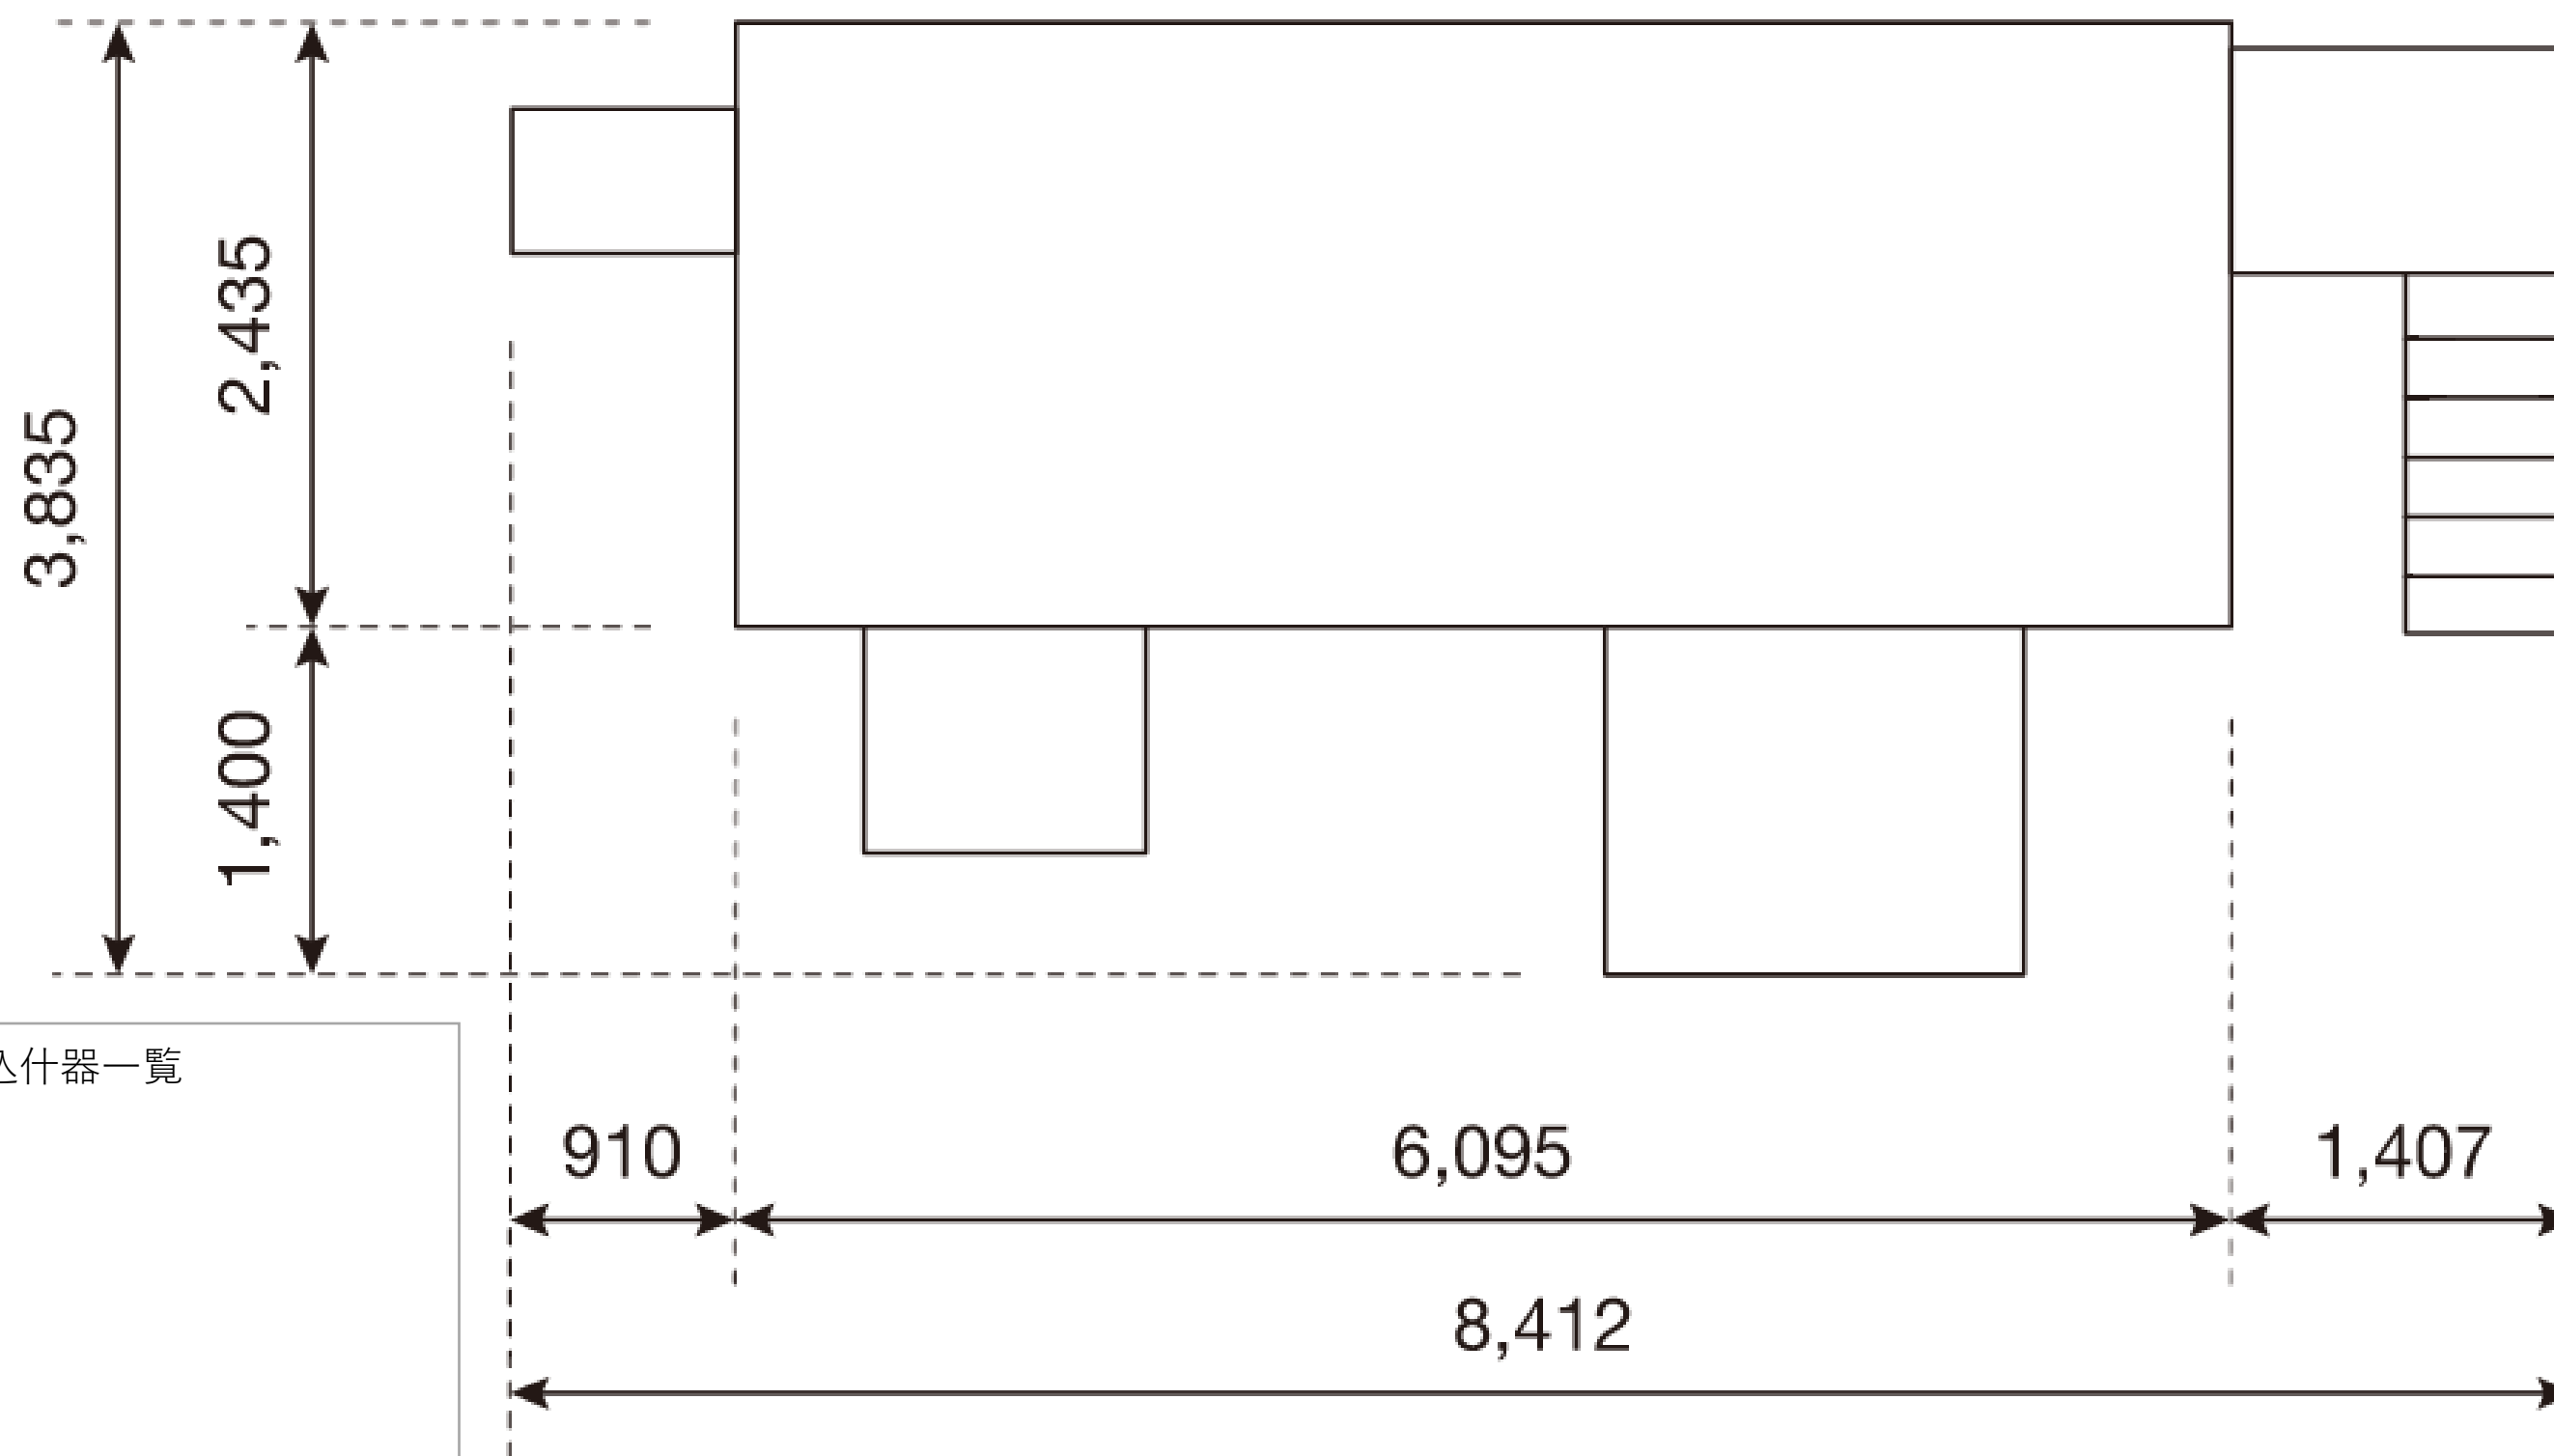

●持込什器一覧

室内寸法：5,600×1,973×2,033 (h) mm